


Skala 1:100:500

LEGENDA:

- Teren
- Niweleta

- Instalacje:
- Centralne ogrzew.
- Deszczowa
- Elektryczna
- Sanitarna
- Wodna
- Wpusty

P.p. = 112,0 m n.p.m.

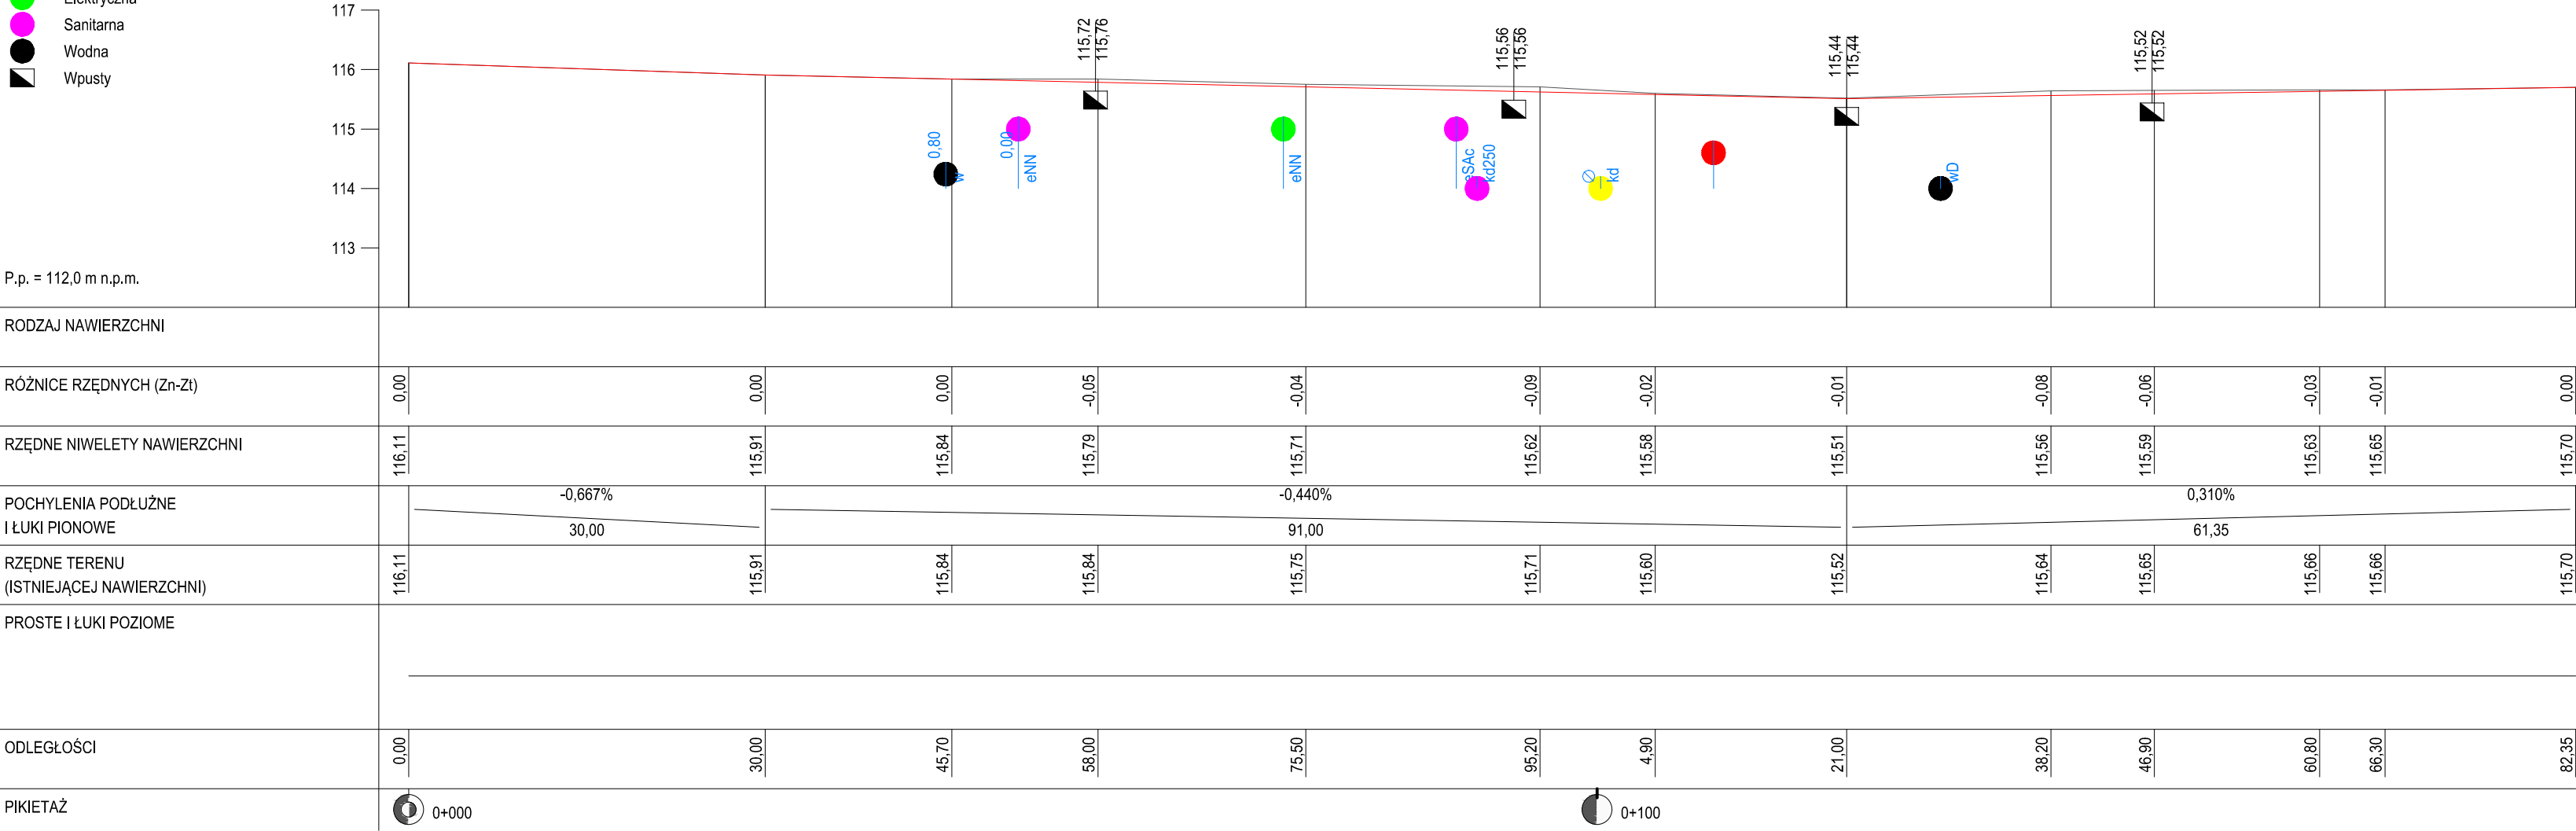

PROJEKTOWANIE I NADZÓR BUDOWLANY JERZY KUPIEŃ		
78-600 WĄLCZ, ul. Tęczowa 5-7/6		
tel. 67 349 4044		
NAZWA OBIEKTU	PRZEBUDOWA DRÓG WEWNĘTRZNYCH NA TERENIE ZKM WĄLCZ	
INWESTOR	ZAKŁAD KOMUNIKACJI MIEJSKIEJ SP. Z O.O. W WĄLCZU UL. BUDOWLANYCH 9, 76-600 WĄLCZ	
TYTUŁ RYSUNKU	PRZEKRÓJ PODŁUŻNY	SKALA 1 : 100/500
PROJEKTANT	tech. Jerzy Kupień upr. NN-8345/442/81	DATA OPRACOWANIA IX.2017
OPRACOWAŁ	inż. Wojciech Olejniczak	NR RYSUNKU 3